




**MIEJSCOWY PLAN
ZAGOSPODAROWANIA PRZESTRZENNEGO
TERENÓW POŁOŻONYCH
W MIEJSCOWOŚCI STARE MIASTO
SKALA 1:1000**

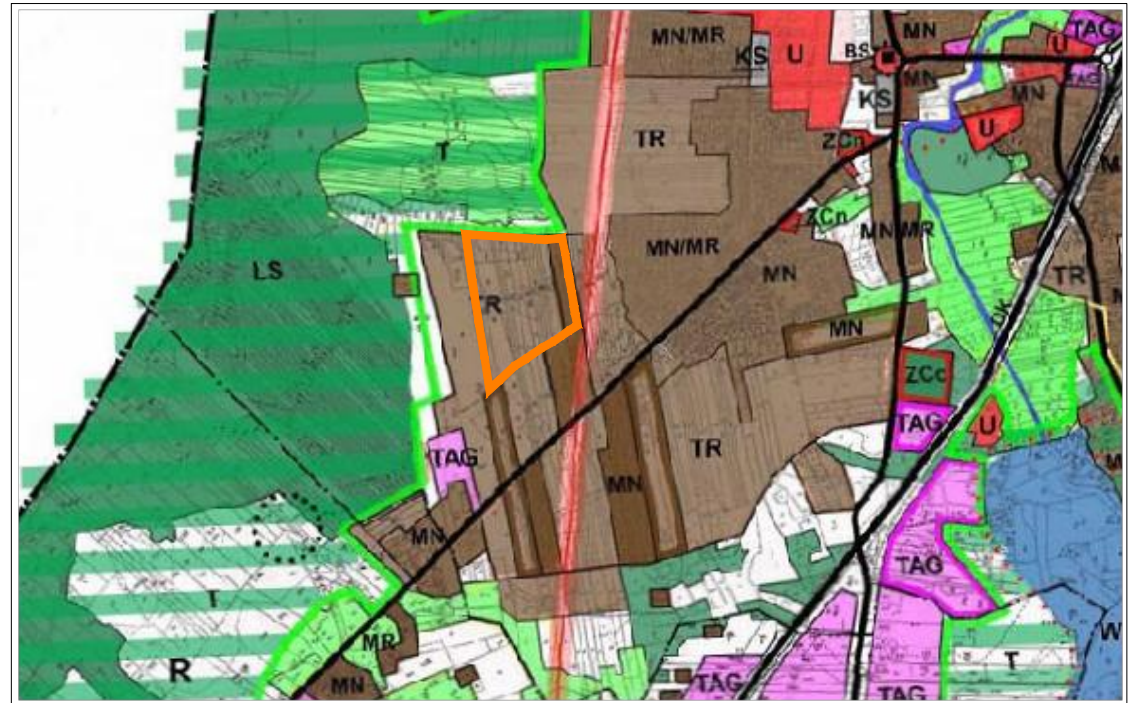

**WYRYS ZE STUDIUM UWARUNKOWAŃ I KIERUNKÓW
ZAGOSPODAROWANIA PRZESTRZENNEGO GMINY STARE MIASTO
SKALA 1:20000**



LEGENDA:

- GRANICA PLANU MIEJSCOWEGO
- LINIE ROZGRANICZAJĄCE TERENY O RÓŻNYM PRZEZNACZENIU ŚCIŚLE OKREŚLONE
- MAKSYMALNA NIEPRZEKRACZALNA LINIA ZABUDOWY
- MN** TEREN ZABUDOWY MIESZKANIOWEJ JEDNORODZINNEJ Z DOPUSZCZENIEM USŁUG NIEUCIAŹLIWYCH
- ZN** TEREN ZIELENI NIEURZĄDZONEJ
- ZI** TEREN ZIELENI IZOLACYJNEJ
- KD-D** TEREN DRÓG PUBLICZNYCH - DROGI GMINNE
- KX** TEREN DRÓG PUBLICZNYCH - TEREN DRÓG PIESZO-ROWEROWYCH

ELEMENTY INFORMACYJNE

- ISTNIEJĄCA LINIA ELEKTROENERGETYCZNA NISKIEGO NAPIĘCIA
- PROJEKTOWANA LINIA ELEKTROENERGETYCZNA NISKIEGO NAPIĘCIA
- LINIE PODZIAŁU NA DZIAŁKI - ORIENTACYJNE

