





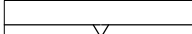
**MIEJSCOWY PLAN
ZAGOSPODAROWANIA PRZESTRZENNEGO
TERENÓW POŁOŻONYCH W MIEJSCOWOŚCI
STARE MIASTO POD USŁUGI SPORTU
SKALA 1:1000**

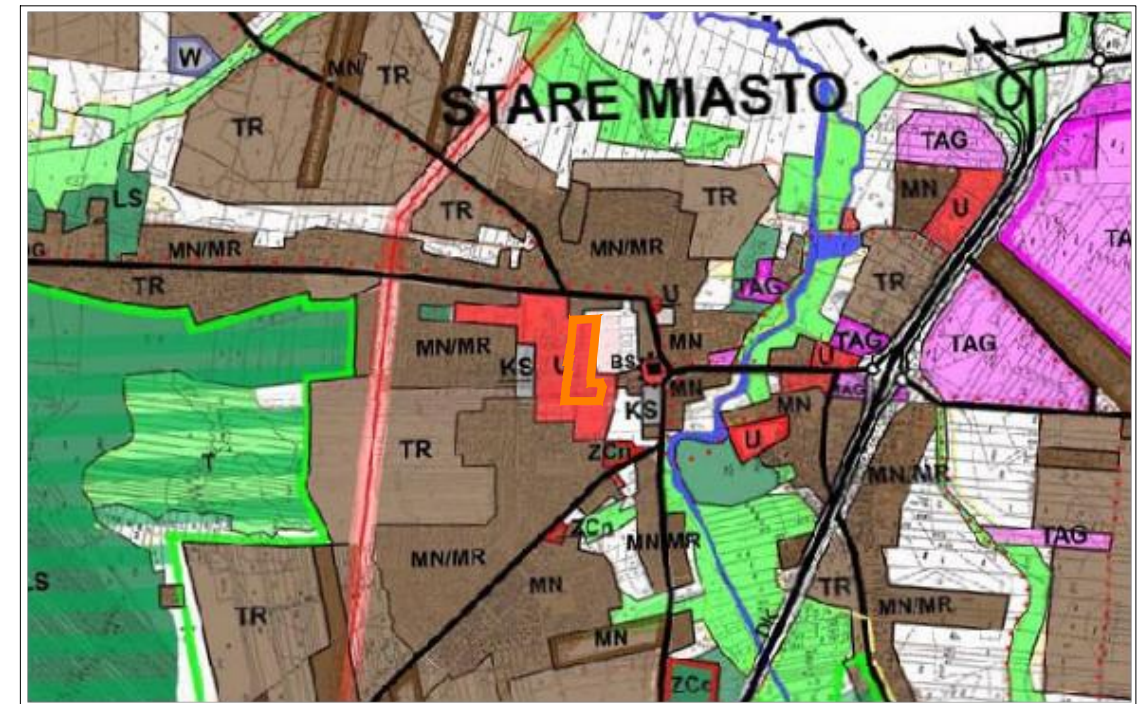

**WYRYS ZE STUDIUM UWARUNKOWAŃ I KIERUNKÓW
ZAGOSPODAROWANIA PRZESTRZENNEGO GMINY STARE MIASTO
SKALA 1:20000**



LEGENDA:

-  GRANICA PLANU MIEJSCOWEGO
-  LINIE ROZGRANICZAJĄCE TERENY O RÓŻNYM PRZEZNACZENIU ŚCIŚLE OKREŚLONA
-  **US** TEREN USŁUG SPORTU I REKREACJI ORAZ ZIELENI URZĄDZONEJ
-  MAKSYMALNA NIEPRZEKRACZALNA LINIA ZABUDOWY

