


GMINA STARE MIASTO - STARE MIASTO


MIEJSCOWY PLAN ZAGOSPODAROWANIA PRZESTRZENNEGO WYBRANYCH TERENÓW

SKALA 1:1000

ZAŁĄCZNIK NR 1 DO UCHWAŁY NR XXVIII/191/2020
RADY GMINY STARE MIASTO Z DNIA 30.09.2020 R.

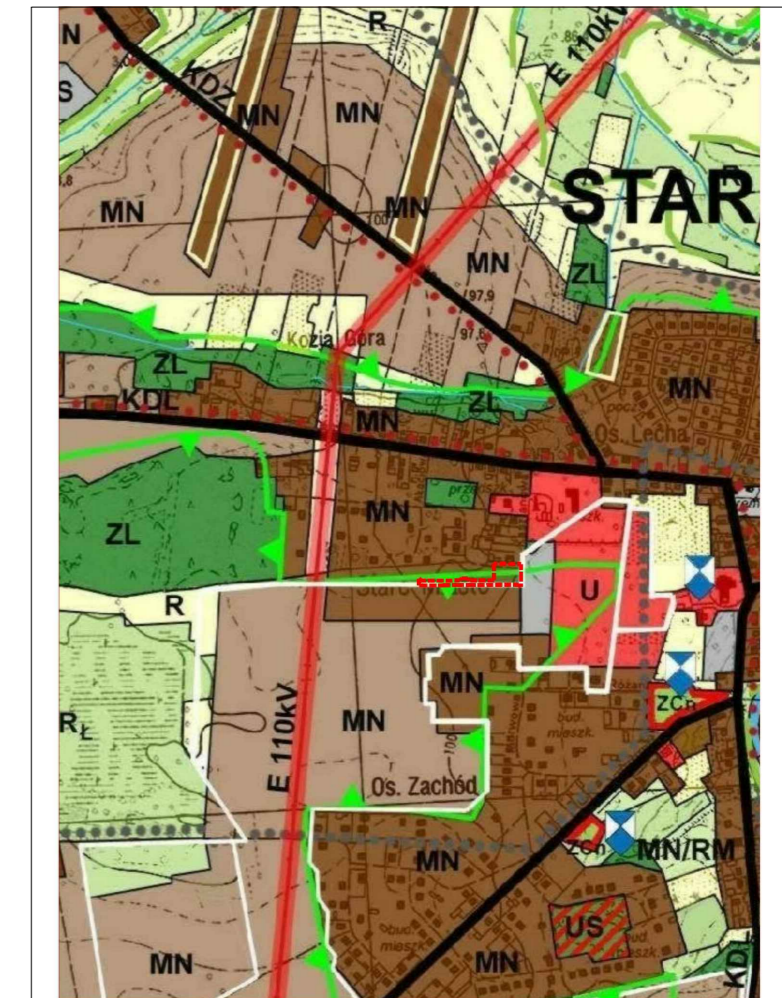

FRAGMENT STUDIUM UWARUNKOWAN I KIERUNKÓW
ZAGOSPODAROWANIA PRZESTRZENNEGO GMINY STARE MIASTO
GRANICA TERENU OBJĘTEGO PLANEM

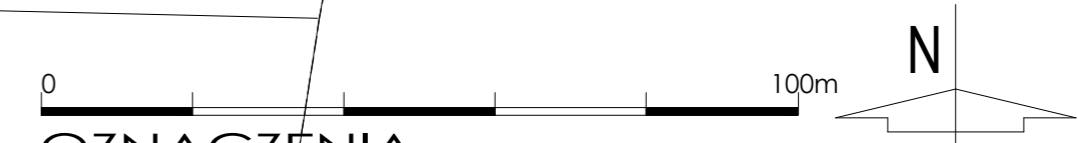

- OZNACZENIA**
- GRANICA OBSZARU OBJĘTEGO PLANEM
 - LINIA ROZGRANICZAJĄCA TERENY O RÓŻNYM PRZEZNACZENIU LUB RÓŻNYCH ZASADACH ZAGOSPODAROWANIA
 - MAKSYMALNA NIEPRZEKACZALNA LINIA ZABUDOWY WRAZ Z ODLEGŁOŚCIĄ OD LINII ROZGRANICZAJĄCEJ
 - MN
 - TEREN DROGI PUBLICZNEJ - DROGA DOJAZDOWA
 - KD-D
- OBSZAR W GRANICACH PLANU ZLOKALIZOWANY JEST W GRANICACH OBSZARU NATURA 2000 OSTOJA NADWARCIAŃSKA
-OBSZAR W GRANICACH PLANU OBJĘTY JEST KONCESJĄ NA POSZUKIWANIE I ROZPOZNAWANIE ŻŁÓŻ ROPY NAFTOWEJ I GAZU ZIEMNEGO ORAZ WYDOBYWANIE ROPY NAFTOWEJ I GAZU ZIEMNEGO ZE ŻŁÓŻ W OBSZARZE "MALANÓW"