


# STARE MIASTO - UL. OGRODOWA

## MIEJSCOWY PLAN ZAGOSPODAROWANIA PRZESTRZENNEGO WYBRANYCH TERENÓW

### SKALA 1:1000

ZAŁĄCZNIK NR 1 DO UCHWAŁY NR XXXIV/224/2021  
RADY GMINY STARE MIASTO Z DNIA 28.01.2021 R.

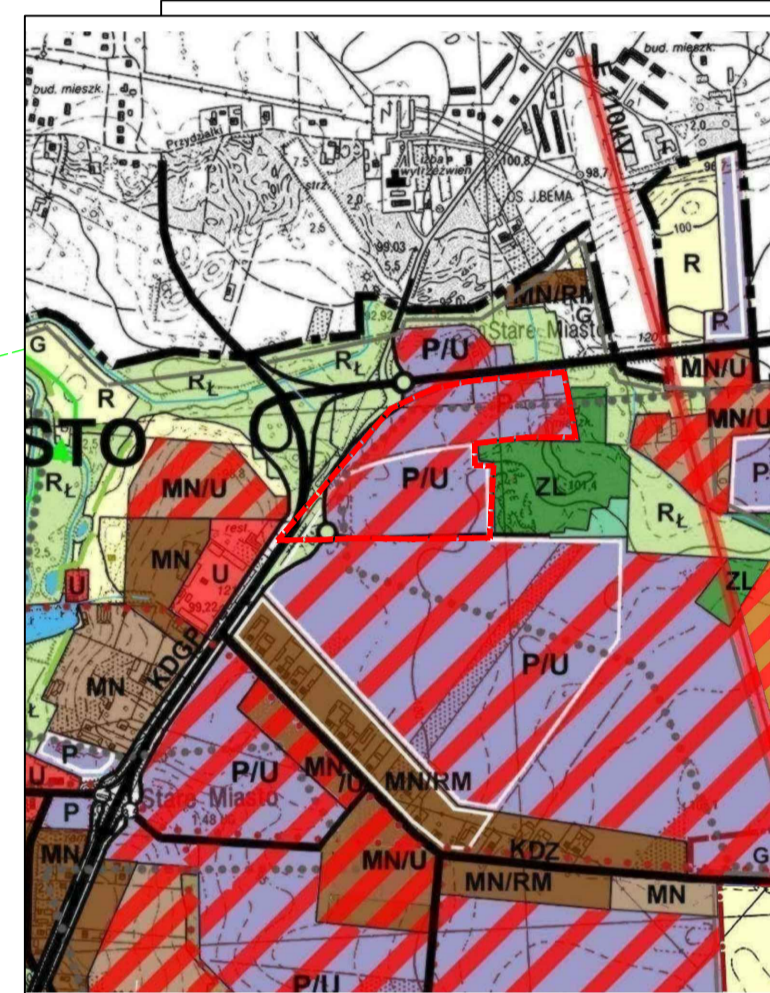


FRAGMENT STUDIUM UWARUNKOWAN I KIERUNKÓW  
ZAGOSPODAROWANIA PRZESTRZENNEGO GMINY STARE MIASTO  
--- GRANICA OBSZARU OBJĘTEGO PLANEM



st. 22, ob. AZP 57-40/45

st. 1, ob. AZP 57-40/33

OZNACZENIA	
	GRANICA OBSZARU OBJĘTEGO PLANEM
	LINIA ROZGRANICZAJĄCA TERENY O RÓŻNYM PRZEZNACZENIU LUB RÓŻNYCH ZASADACH ZAGOSPODAROWANIA
	MAKSYMALNIA NIEPRZEKRACZALNA LINIA ZABUDOWY WRAZ Z ODLEGŁOŚCIĄ OD LINII ROZGRANICZAJĄCEJ
	MN, U TEREN ZABUDOWY MIESZKANIOWEJ I ZABUDOWY USŁUGOWEJ
	RM TEREN ZABUDOWY ZAGRODOWEJ W GOSPODARSTWACH ROLNYCH, HODOWLANYCH I OGRODNICZYCH
	P, U TERENY OBIEKTÓW PRODUKCYJNYCH, SKŁADÓW I MAGAZYNÓW I ZABUDOWY USŁUGOWEJ
	KD-GP TEREN DROGI PUBLICZNEJ GŁÓWNEJ RUCHU PRZYSPIESZONEGO - JEZDNI DODATKOWA
	KD-D TEREN DROGI PUBLICZNEJ - DROGA DOJAZDOWA
	KDW TEREN DROGI WEWNĘTRZNEJ
	STREFA OCHRONY KONSERWATORSKIEJ ZAEWIDENCJONOWANEGO STANOWISKA ARCHEOLOGICZNEGO WRAZ Z NUMEREM

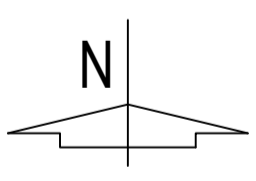

0 100m