


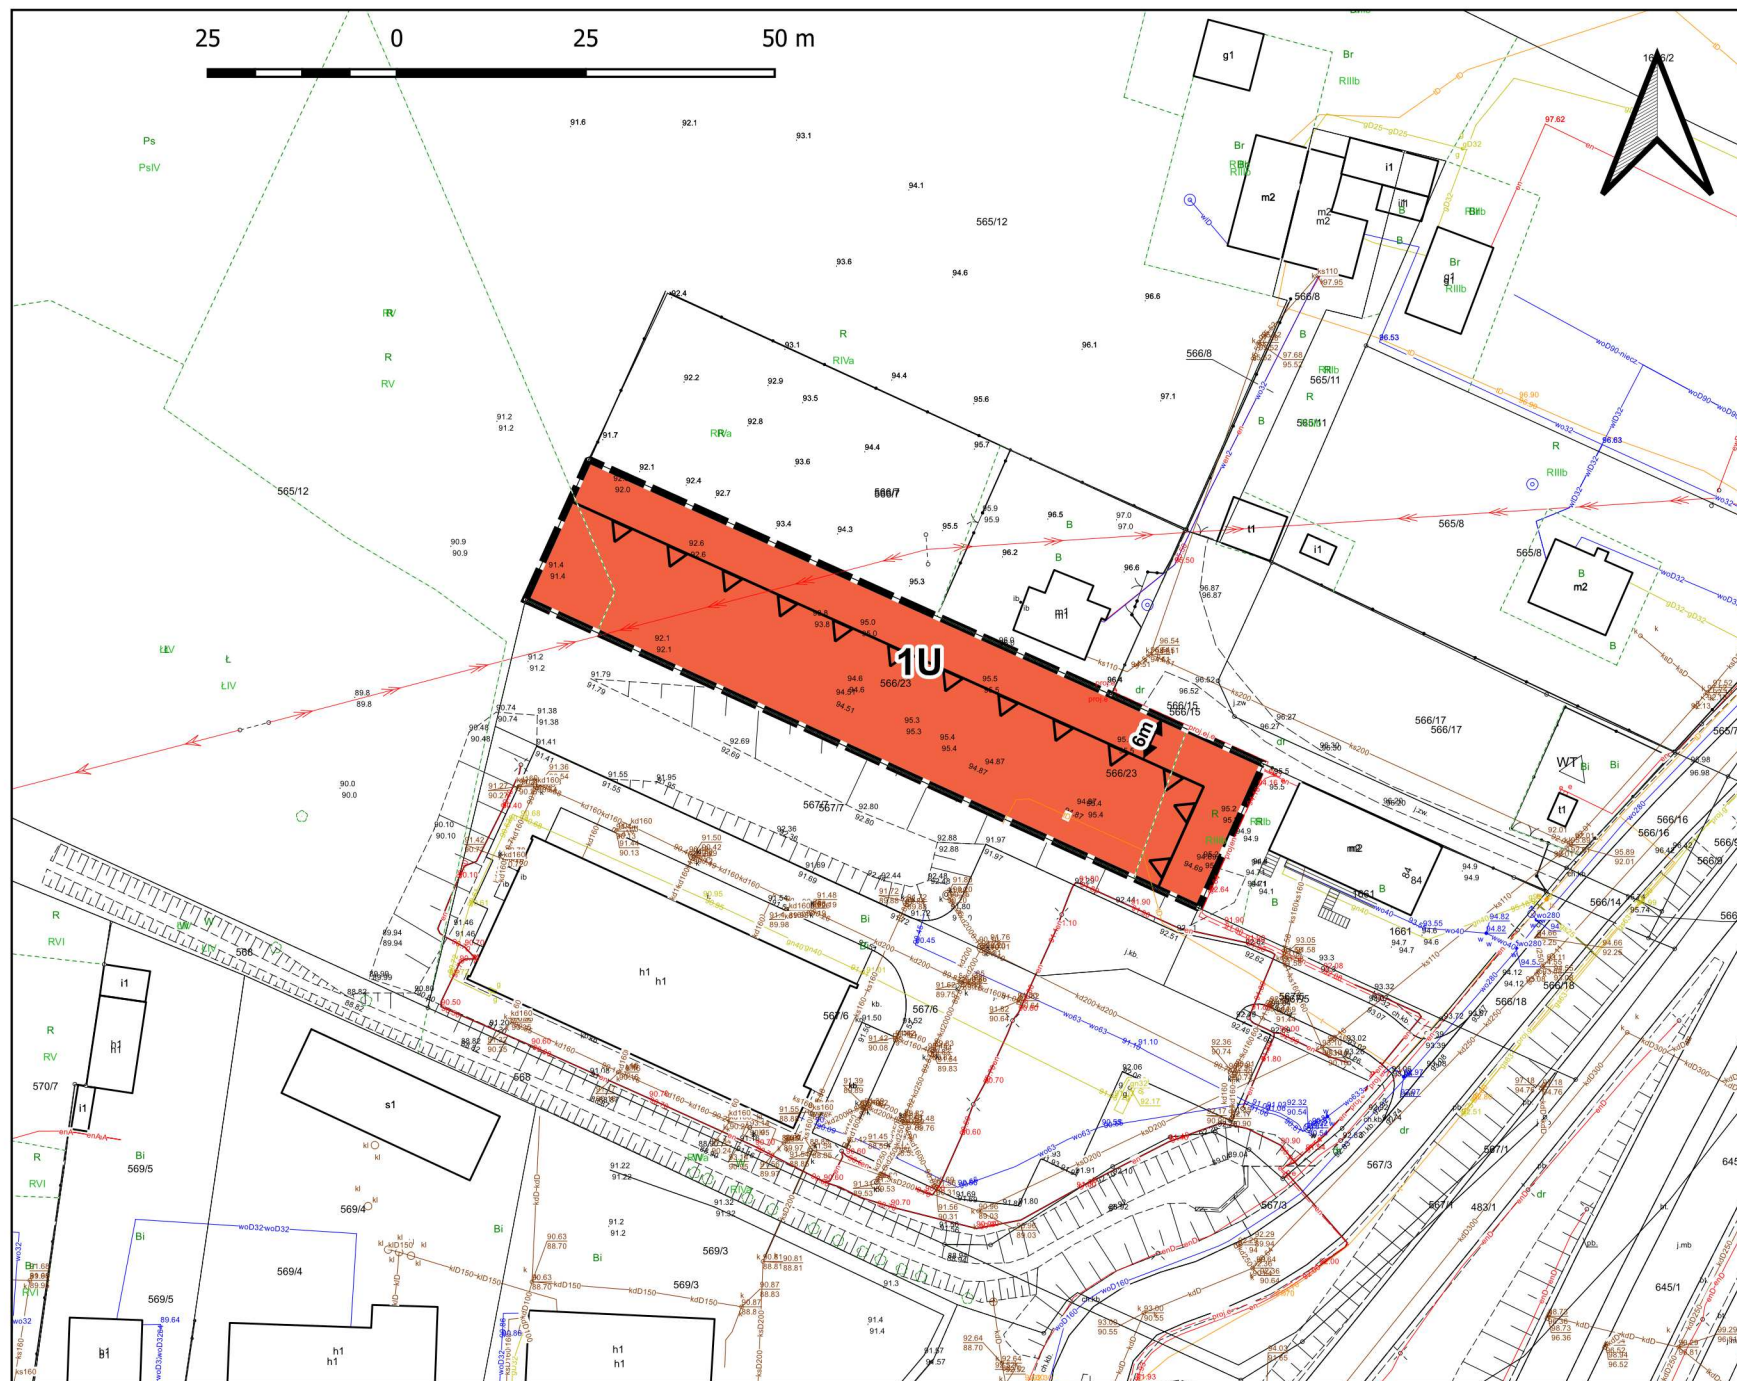

# MIEJSCOWY PLAN ZAGOSPODAROWANIA PRZESTRZENNEGO DLA CZĘŚCI OBSZARÓW ZLOKALIZOWANYCH W OBRĘBACH GEODEZYJNYCH 0014 – STARE MIASTO I 0012 – MODŁA KRÓLEWSKA, GMINA STARE MIASTO - ETAP II

SKALA 1 :1000

Załącznik nr 1  
do uchwały Nr ...../...../2024  
Rady Gminy Stare Miasto  
z dnia ..... 2024 r.




### Oznaczenia

- Granice obszaru objętego planem miejscowym
- Linie rozgraniczające tereny o różnym przeznaczeniu lub różnych zasadach zagospodarowania
- Nieprzekraczalne linie zabudowy
- U - Teren usług

### WYRYS ZE STUDYUM UWARUNKOWAŃ I KIERUNKÓW ZAGOSPODAROWANIA PRZESTRZENNEGO GMINY STARE MIASTO

Granica obszaru objętego planem miejscowym

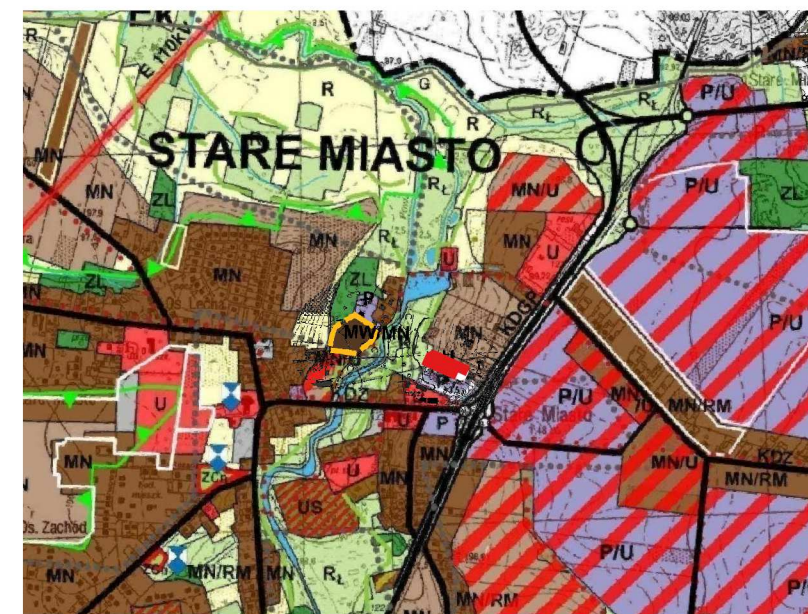

Tereny zabudowy usługowej

Układ współrzędnych: 2000 strefa 6 (EPSG:2177)

Źródło pochodzenia materiału państwowego zasobu geodezyjnego i kartograficznego: Starostwo Powiatowe w Koninie