


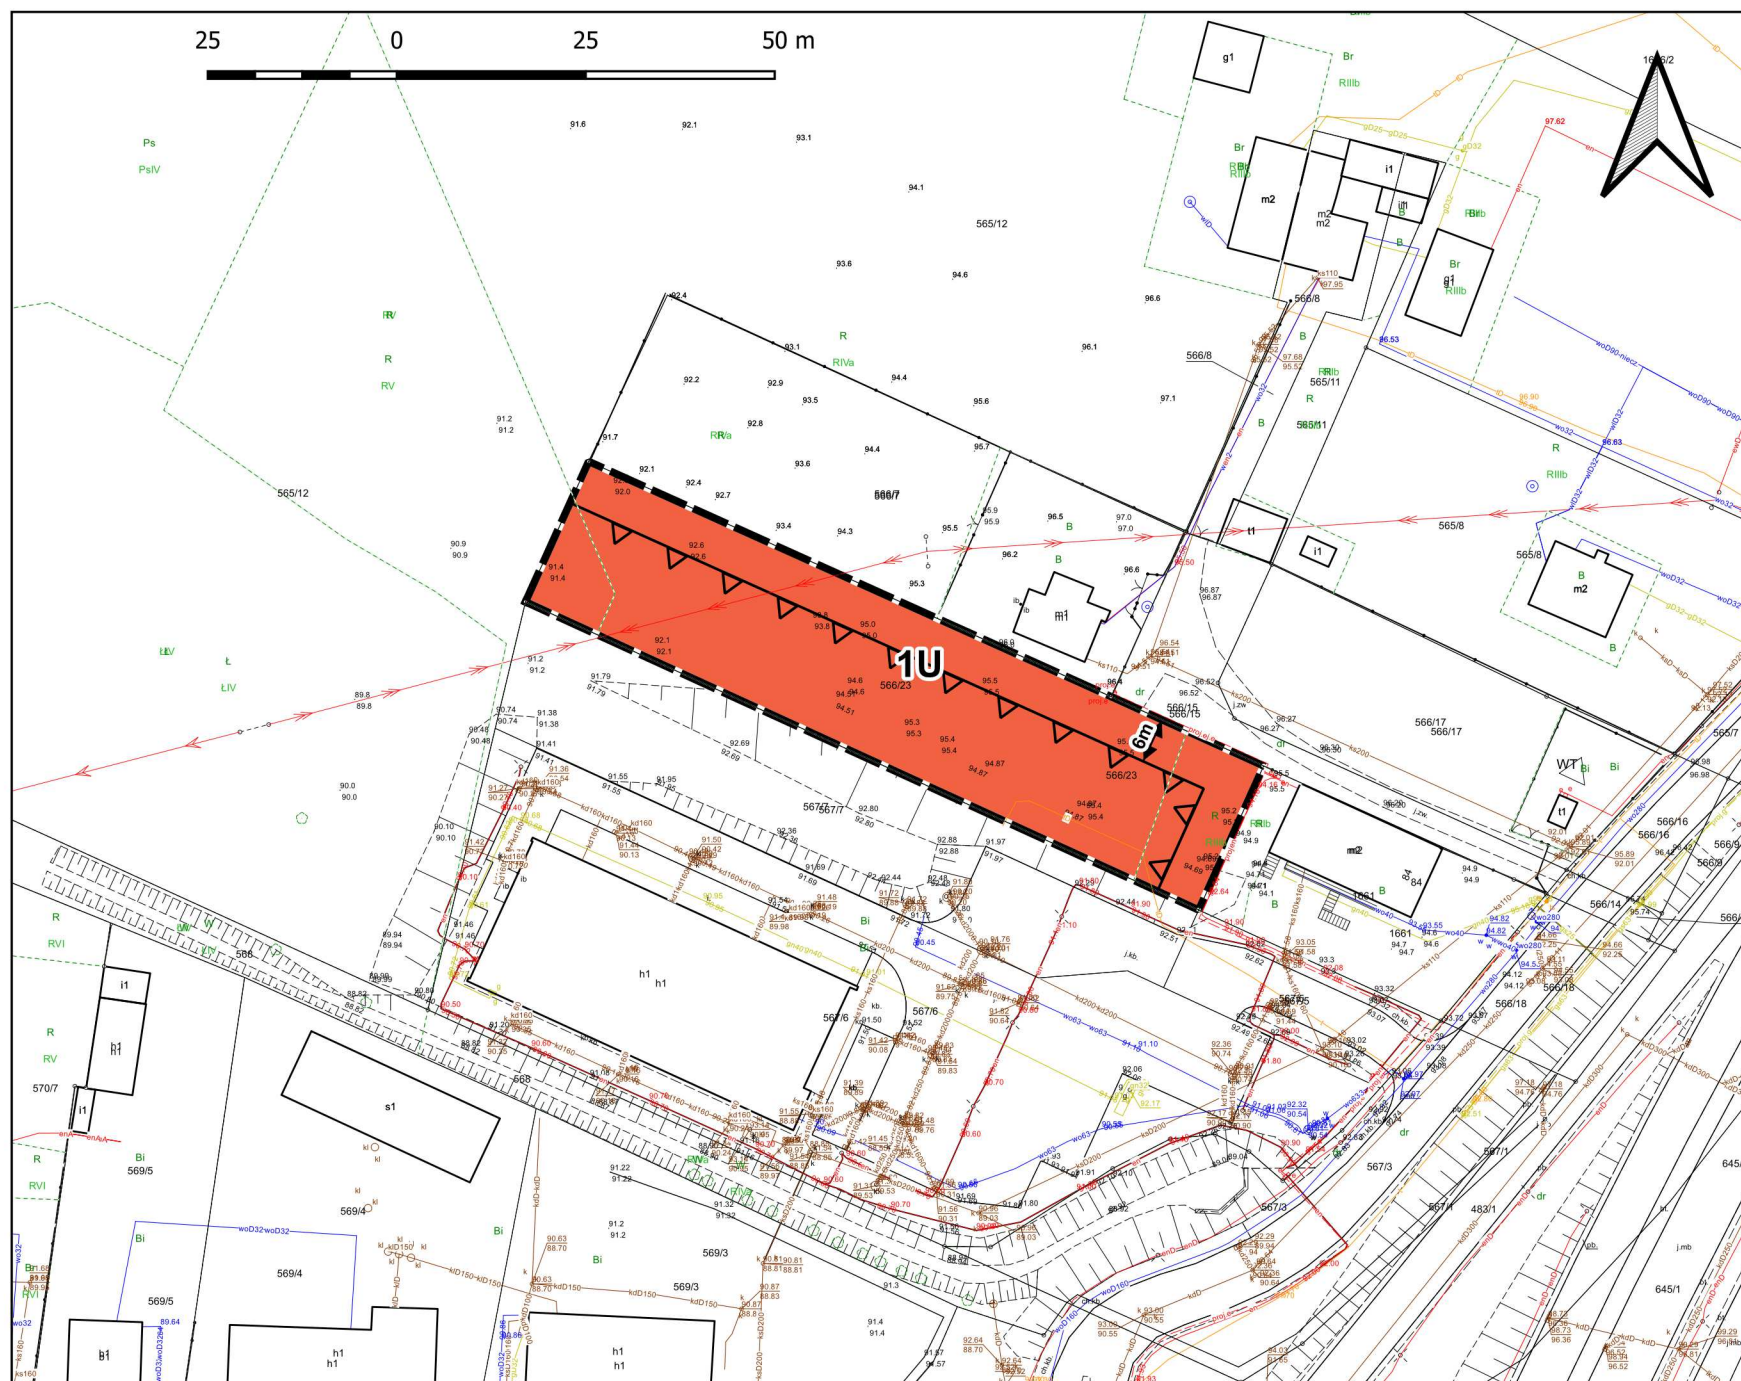

**MIEJSCOWY PLAN ZAGOSPODAROWANIA PRZESTRZENNEGO DLA CZĘŚCI OBSZARÓW
ZLOKALIZOWANYCH W OBRĘBACH GEODEZYJNYCH
0014 – STARE MIASTO I 0012 – MODŁA KRÓLEWSKA, GMINA STARE MIASTO - ETAP II**

SKALA 1 :1000

Załącznik nr 1
do uchwały Nr/..../2024
Rady Gminy Stare Miasto
z dnia 2024 r.



Oznaczenia



Granice obszaru objętego planem miejscowym



Linie rozgraniczające tereny o różnym przeznaczeniu
lub różnych zasadach zagospodarowania



Nieprzekraczalne linie zabudowy




U - Teren usług

**WYRYS ZE STUDIUM UWARUNKOWAŃ I KIERUNKÓW
ZAGOSPODAROWANIA PRZESTRZENNEGO GMINY STARE MIASTO**



Granica obszaru objętego planem miejscowym

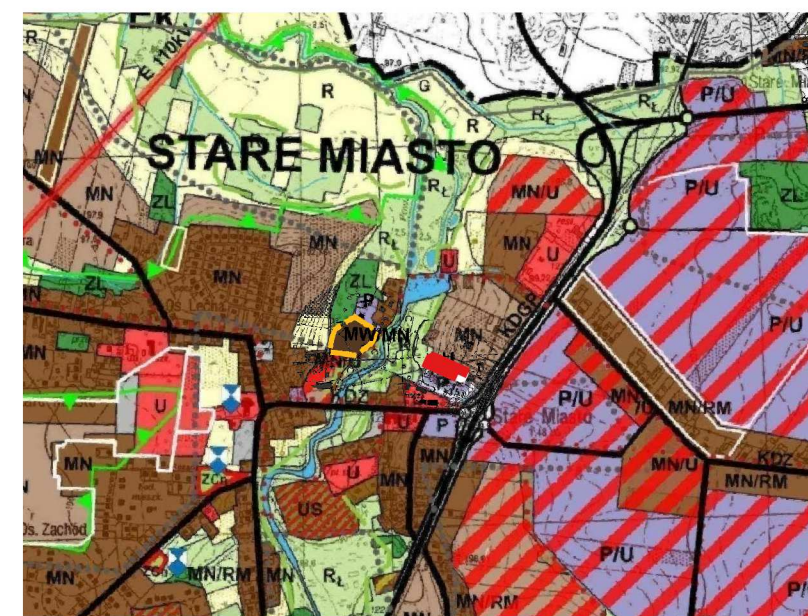

U Tereny zabudowy usługowej

Układ współrzędnych: 2000 strefa 6 (EPSG:2177)

Źródło pochodzenia materiału państwowego zasobu geodezyjnego i kartograficznego: Starostwo Powiatowe w Koninie