



**ZMIANA MIEJSCOWEGO PLANU  
ZAGOSPODAROWANIA PRZESTRZENNEGO  
TERENÓW POŁOŻONYCH  
W MIEJSCOWOŚCI STARE MIASTO  
SKALA 1:2000**

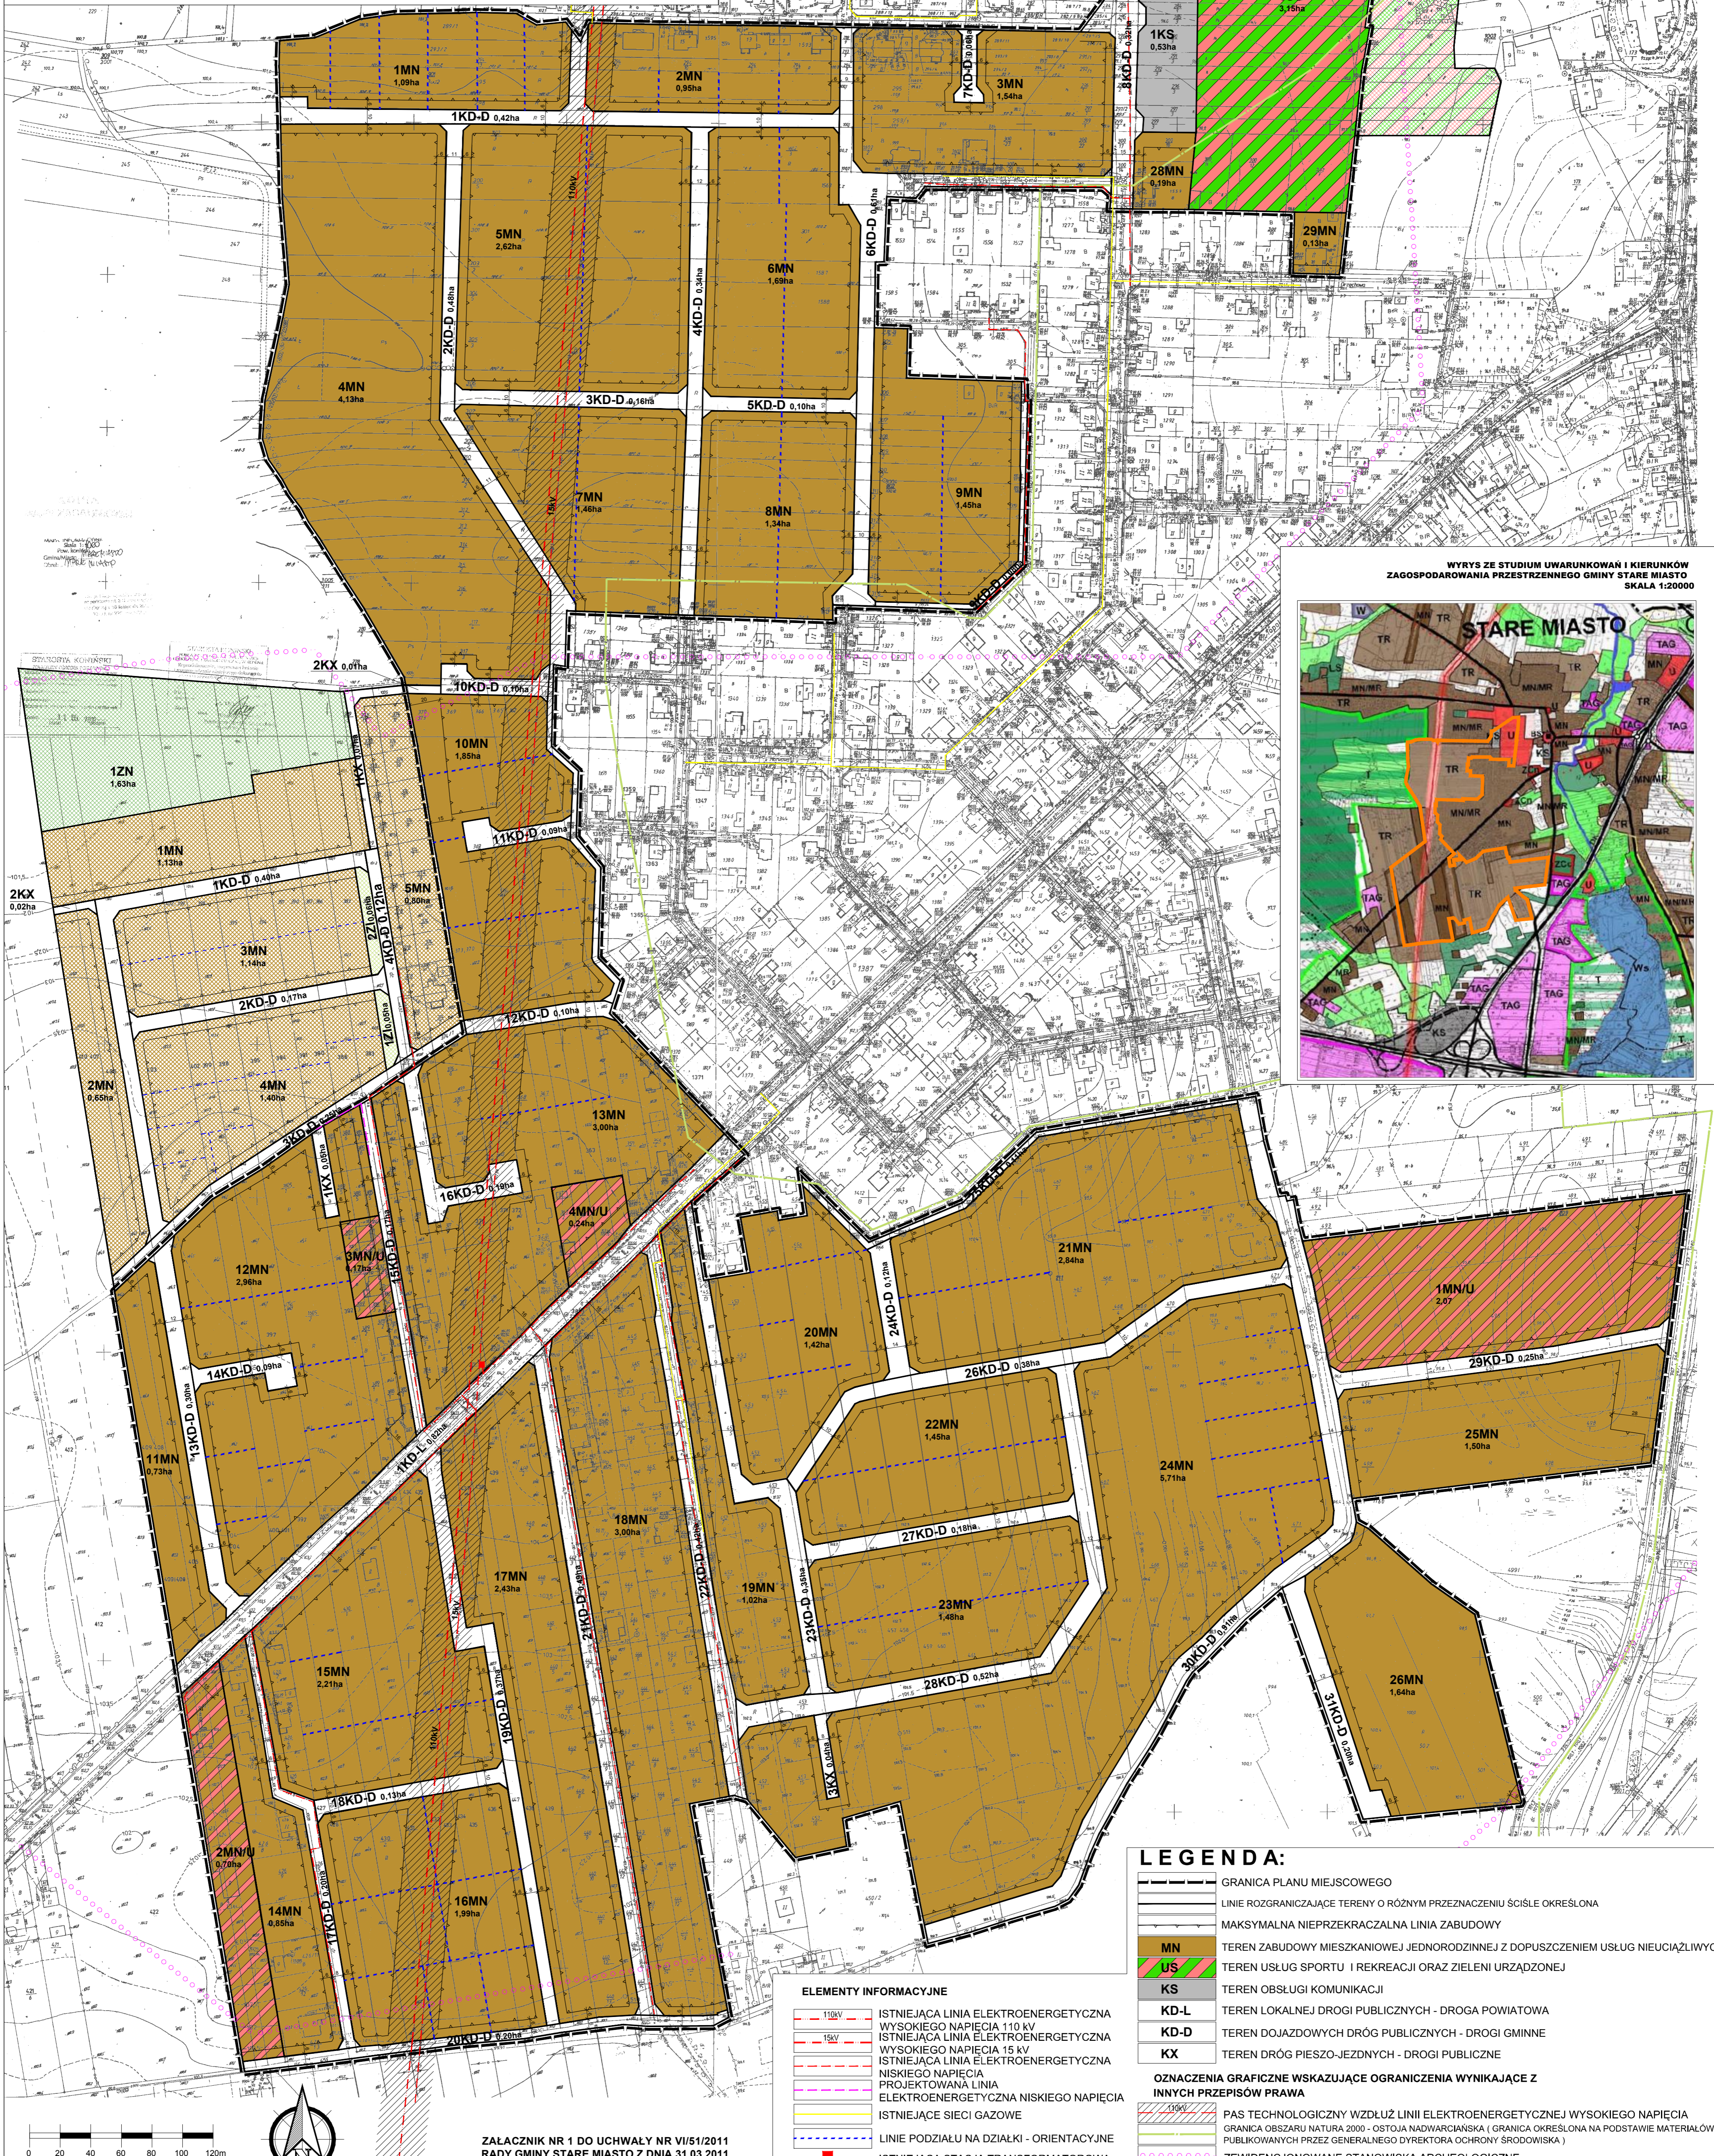

**WYRYS ZE STUDIUM UWARUNKOWAN I KIERUNKÓW  
ZAGOSPODAROWANIA PRZESTRZENNEGO GMINY STARE MIASTO  
SKALA 1:20000**

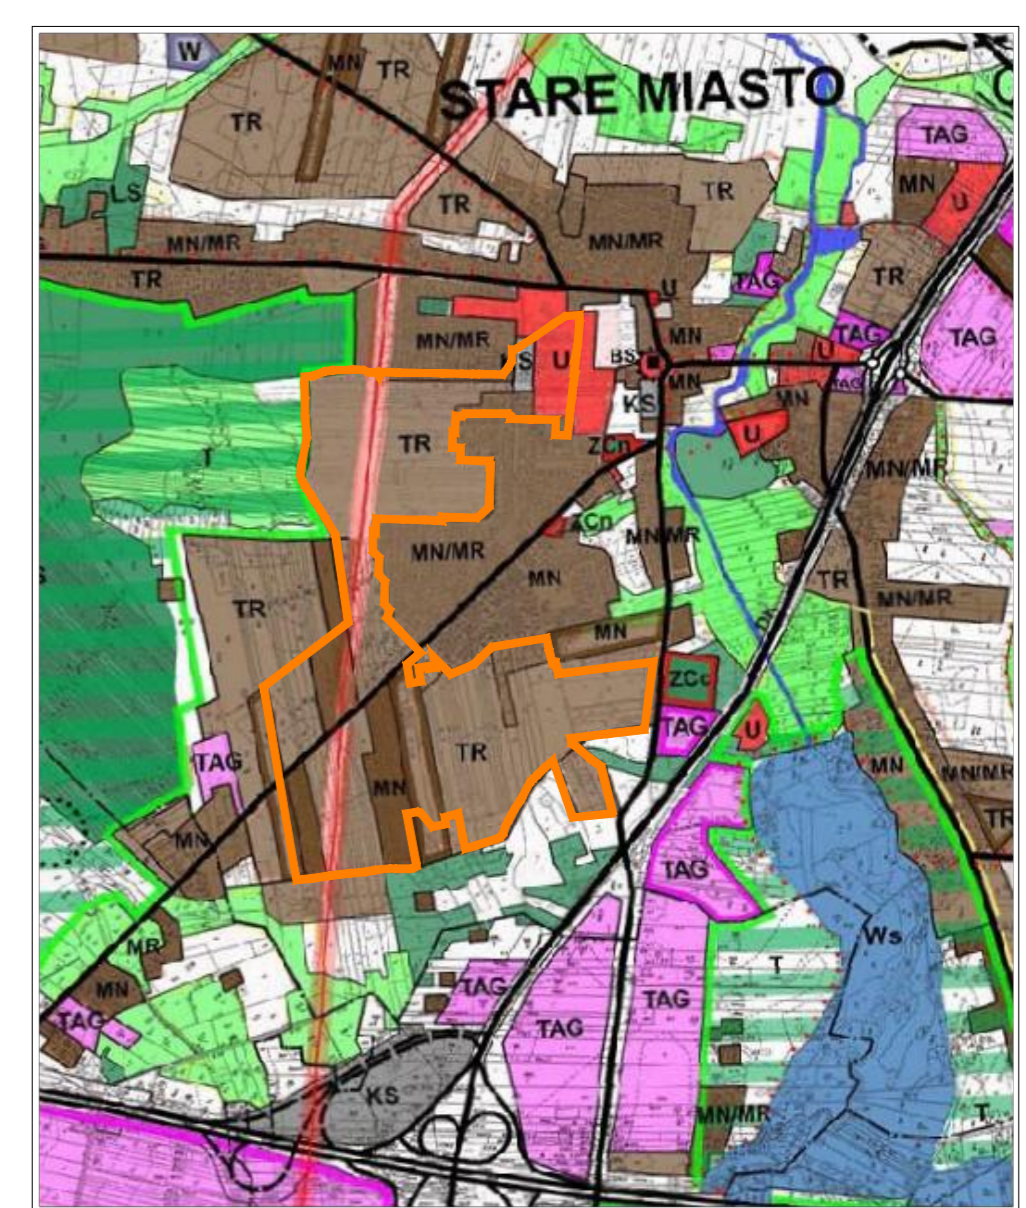

**ELEMENTY INFORMACYJNE**

	ISTNIEJĄCA LINIA ELEKTROENERGETYCZNA WYSOKIEGO NAPIĘCIA 110 kV
	ISTNIEJĄCA LINIA ELEKTROENERGETYCZNA WYSOKIEGO NAPIĘCIA 15 kV
	ISTNIEJĄCA LINIA ELEKTROENERGETYCZNA NISKIEGO NAPIĘCIA
	PROJEKTOWANA LINIA ELEKTROENERGETYCZNA NISKIEGO NAPIĘCIA
	ISTNIEJĄCE SIECI GAZOWE
	LINIE PODZIAŁU NA DZIAŁKI - ORIENTACYJNE
	ISTNIEJĄCA STACJA TRANSFORMATOROWA

**LEGENDA:**

	GRANICA PLANU MIEJSCOWEGO
	LINIE ROZGRANICZAJĄCE TERENY O RÓŻNYM PRZEZNACZENIU ŚCIŚLE OKREŚLONA
	MAKSYMALNA NIEPRZEKARCZALNA LINIA ZABUDOWY
	MN TEREN ZABUDOWY MIESZKANIOWEJ JEDNORODZINNEJ Z DOPUSZCZENIEM USŁUG NIEUCIĄŻLIWYCH
	US TEREN USŁUG SPORTU I REKREACJI ORAZ ZIELENI URZĄDZONEJ
	KS TEREN OBSŁUGI KOMUNIKACJI
	KD-L TEREN LOKALNEJ DROGI PUBLICZNYCH - DROGA POWIATOWA
	KD-D TEREN DOJAZDOWYCH DRÓG PUBLICZNYCH - DROGI GMINNE
	KX TEREN DRÓG PIESZO-JEZDNYCH - DROGI PUBLICZNE
<b>OZNACZENIA GRAFICZNE WSKAZUJĄCE OGRANICZENIA WYNIKAJĄCE Z INNYCH PRZEPISÓW PRAWA</b>	
	PAS TECHNOLOGICZNY WZDŁUŻ LINII ELEKTROENERGETYCZNEJ WYSOKIEGO NAPIĘCIA
	GRANICA OBSZARU NATURA 2000 - OSTOJA NADWARCIANSKA ( GRANICA OKREŚLONA NA PODSTAWIE MATERIAŁÓW PUBLIKOWANYCH PRZEZ GENERALNEGO DYREKTORA OCHRONY ŚRODOWISKA )
	ZWYDNICJONOWANE STANOWISKA ARCHIWALNOŚCI

ZALĄCZNIK NR 1 DO UCHWAŁY NR VI/51/2011  
RADY GMINY STARE MIASTO Z DNIA 31.03.2011

